


GALERIE im KUNSTHAUS ESSEN

M=1:100
28.01.2010

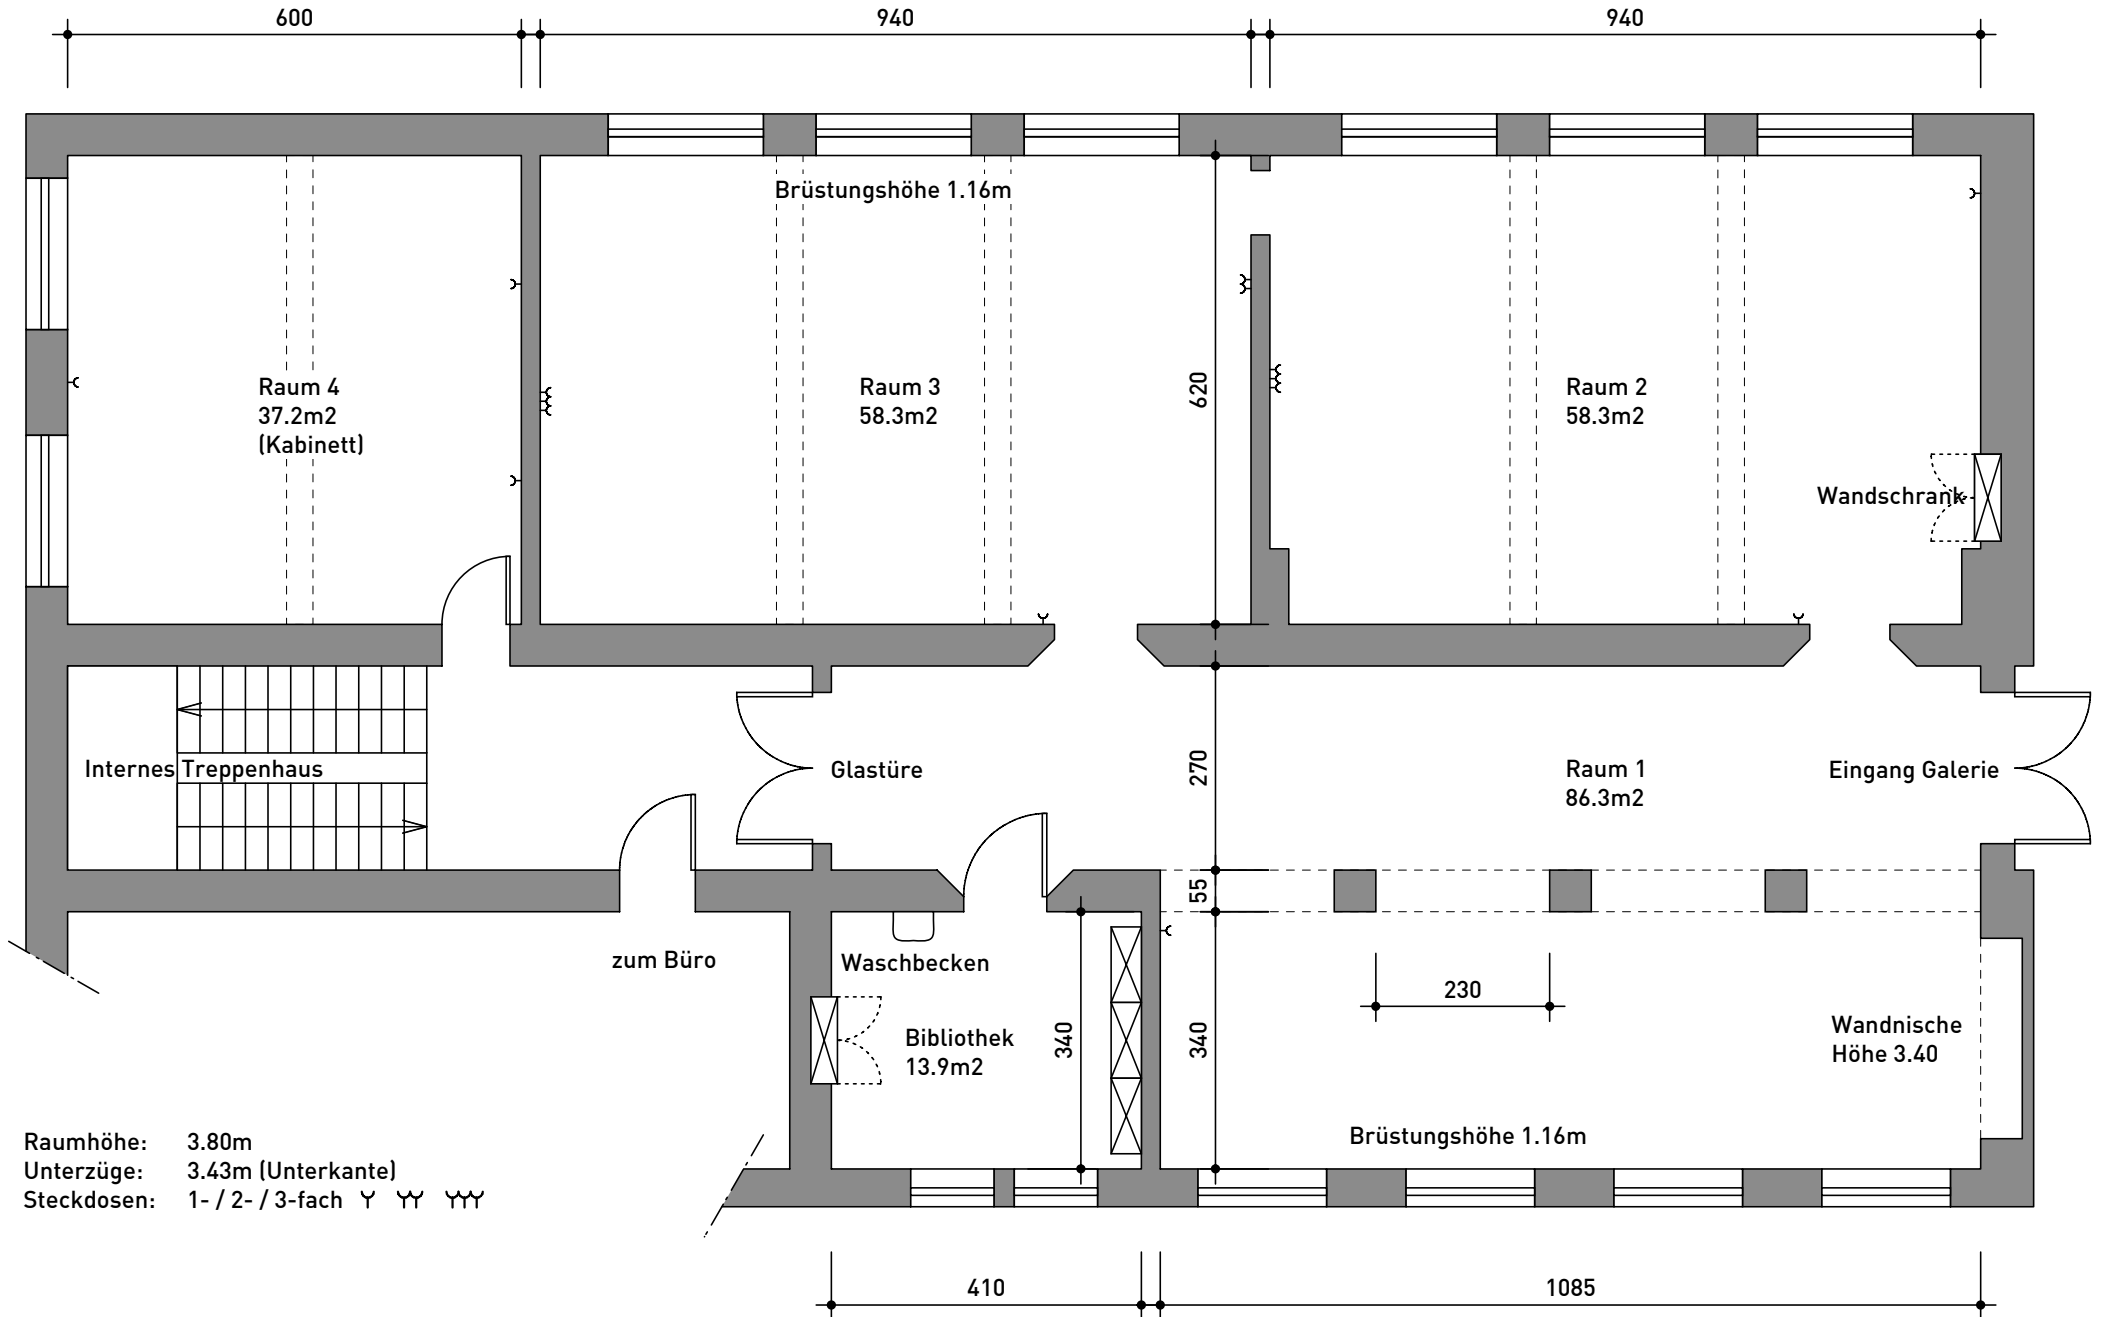

Raumhöhe: 3.80m
 Unterzüge: 3.43m (Unterkante)
 Steckdosen: 1- / 2- / 3-fach Y YY YYY